

# Miejscowy plan zagospodarowania przestrzennego dla terenów przemysłowych na terenach obrębu Wygnanów, Antoninów i Olszowiec


## Projekt planu

### Legenda

- Granica obszaru objętego planem miejscowym
- Linia rozgraniczająca tereny o różnym przeznaczeniu
- ▽▽▽ Nieprzekraczalna linia zabudowy
- Przeznaczenie terenów:
  - P Teren produkcji
  - P/U Teren produkcji lub usług
  - KDL Teren drogi lokalnej
- Informacje:
  - Zasięg obszaru Głównego Zbiornika Wód Podziemnych nr 401 Niecka Łódzka
  - 5 Wymiarowanie w metrach
  - 213/7 Granica działek ewidencyjnych wraz z ich numerem


Skala: 1:1000

0 100 200 300 m

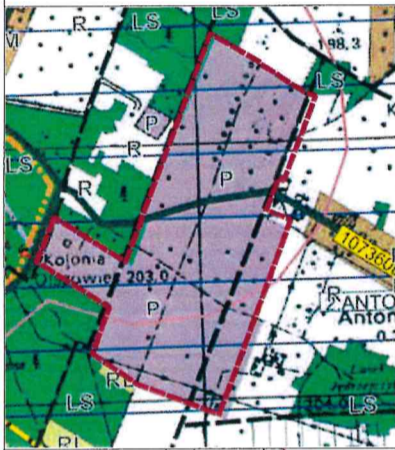

Wyrys ze Studium Uwarunkowań i Kierunków Zagospodarowania Przestrzennego gminy Sławno zatwierdzonego uchwałą Rady Gminy Sławno nr XLII/256/22 z dnia 26 stycznia 2022 r.

- Granica miejscowego planu zagospodarowania przestrzennego
- Granica sołectw
- P Tereny produkcyjno-przemysłowe
- LS Tereny lasów
- R Tereny rolne
- RL Tereny dolesień
- Droga gminna
- Granica terenu górniczego

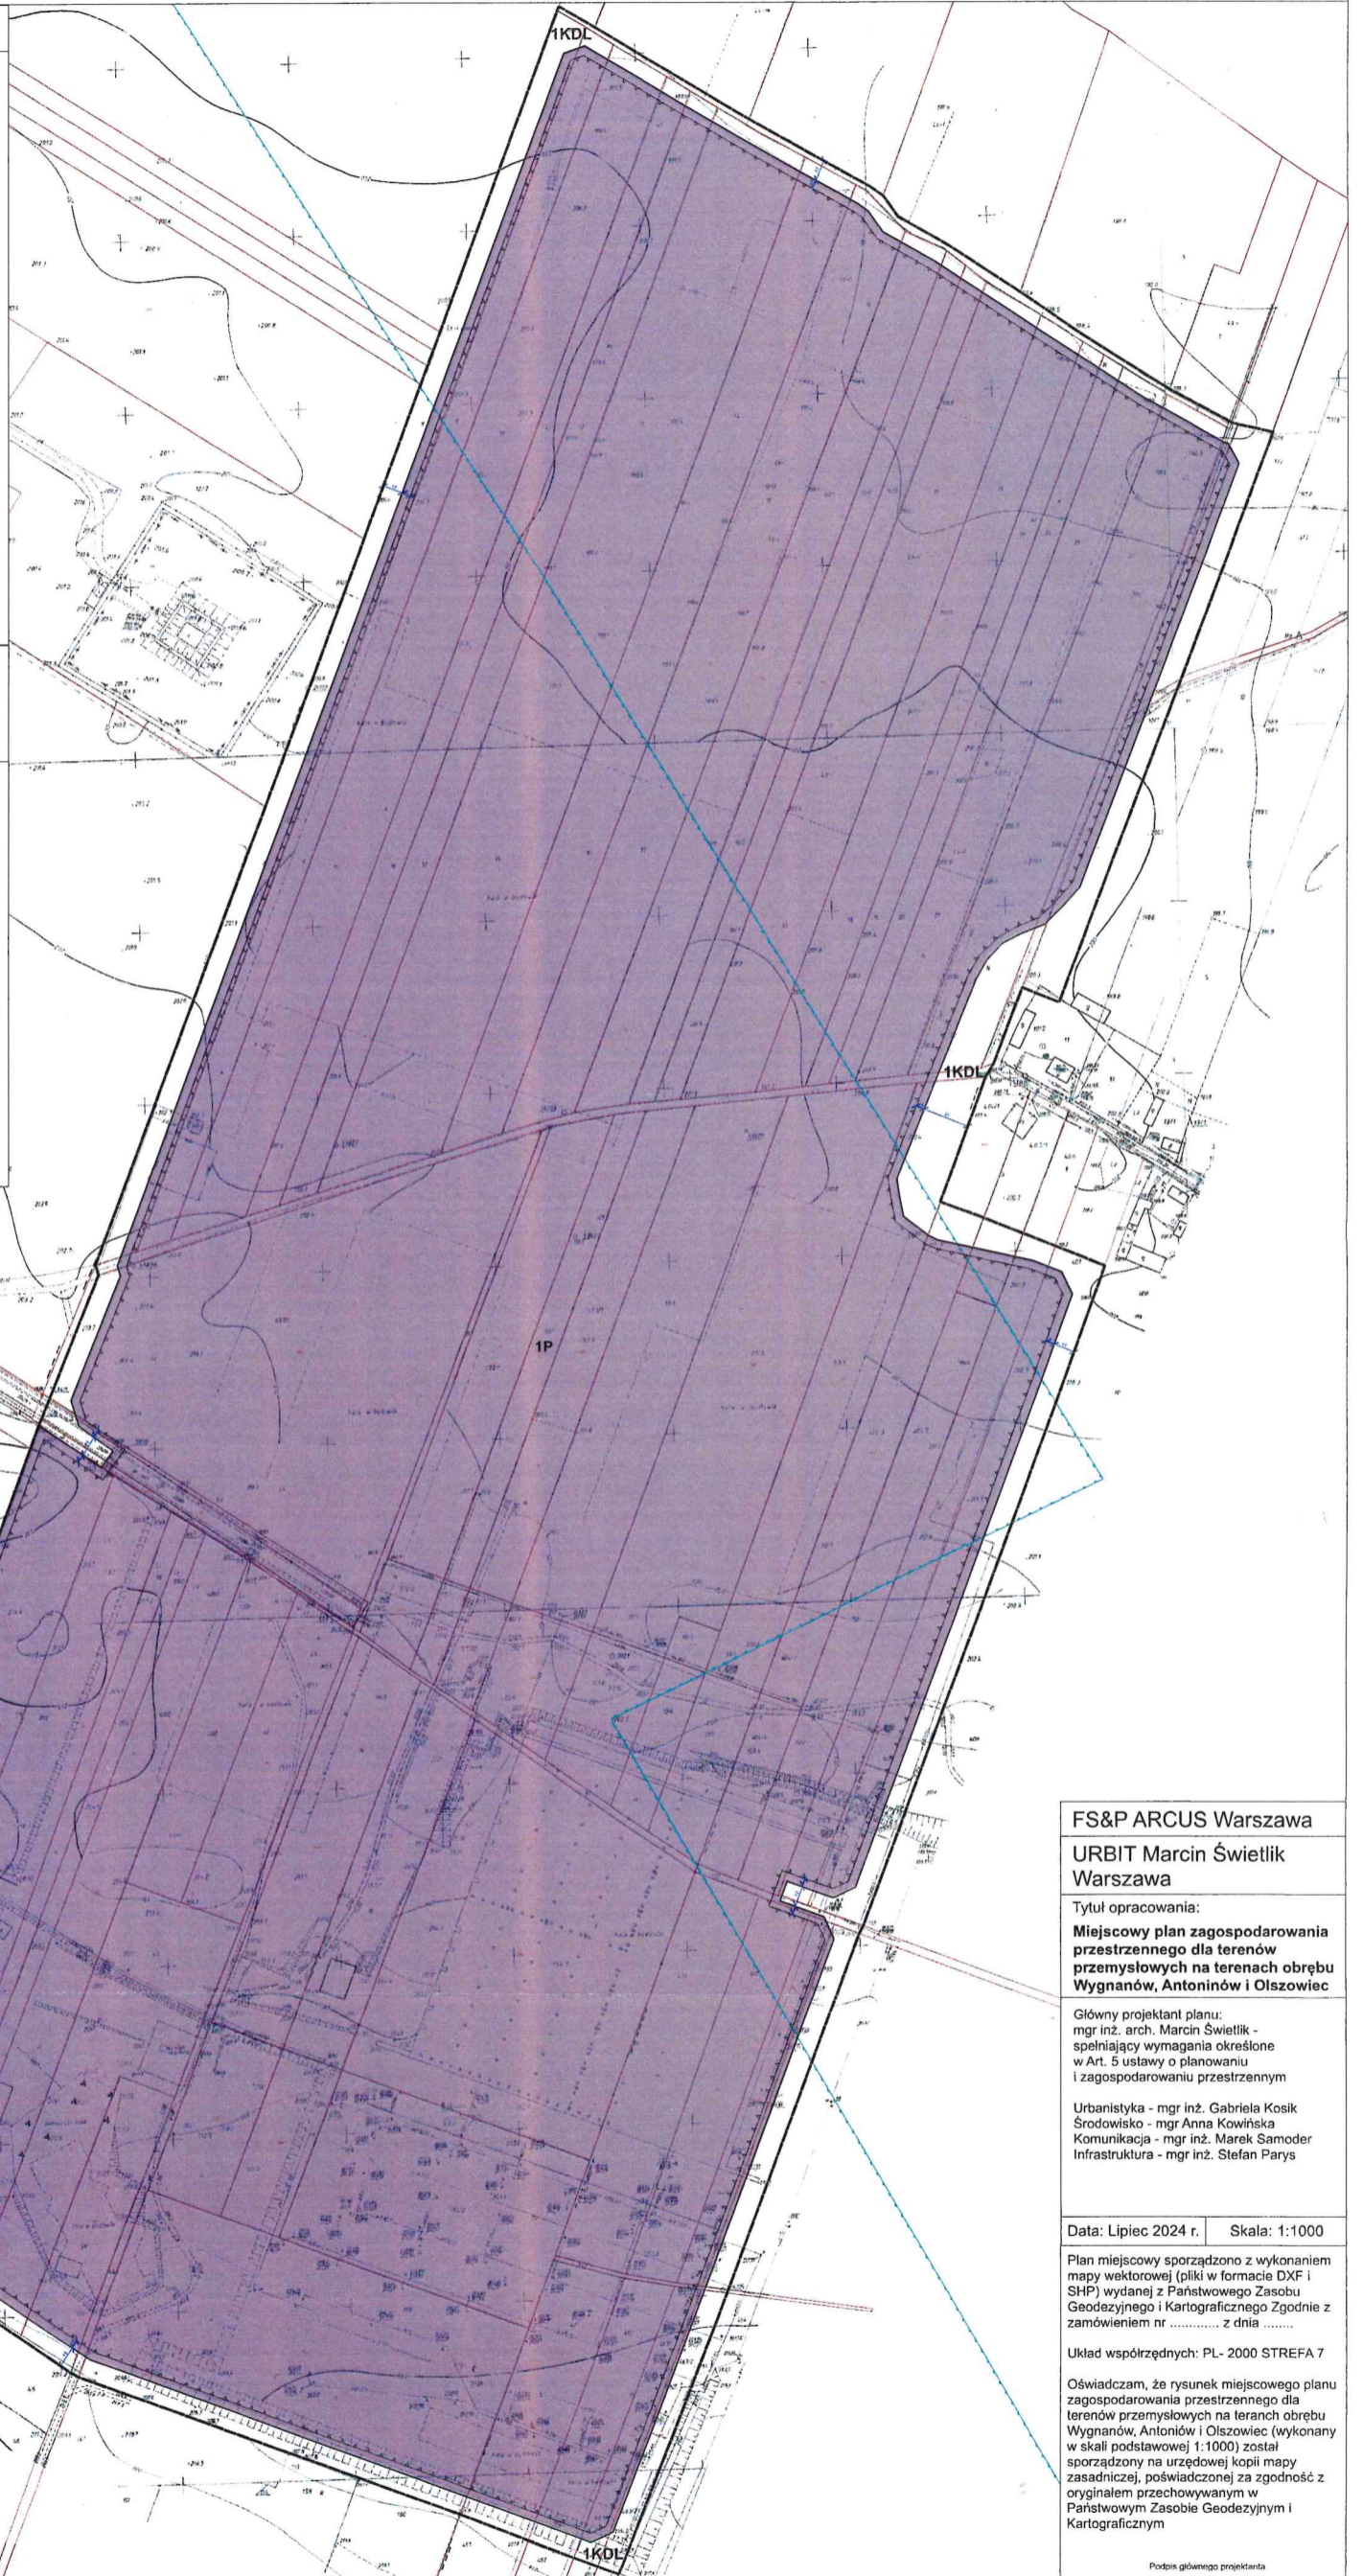

FS&P ARCUS Warszawa

URBIT Marcin Świetlik  
Warszawa

Tytuł opracowania:

**Miejscowy plan zagospodarowania przestrzennego dla terenów przemysłowych na terenach obrębu Wygnanów, Antoninów i Olszowiec**

Główny projektant planu:  
mgr inż. arch. Marcin Świetlik - spełniający wymagania określone w Art. 5 ustawy o planowaniu i zagospodarowaniu przestrzennym

Urbanistyka - mgr inż. Gabriela Kosik  
Środowisko - mgr Anna Kowińska  
Komunikacja - mgr inż. Marek Samoder  
Infrastruktura - mgr inż. Stefan Parys

Data: Lipiec 2024 r. Skala: 1:1000

Plan miejscowy sporządzono z wykonaniem mapy wektorowej (pliki w formacie DXF i SHP) wydanej z Państwowego Zasobu Geodezyjnego i Kartograficznego Zgodnie z zamówieniem nr ..... z dnia .....

Układ współrzędnych: PL- 2000 STREFA 7

Oświadczam, że rysunek miejscowego planu zagospodarowania przestrzennego dla terenów przemysłowych na terenach obrębu Wygnanów, Antoninów i Olszowiec (wykonany w skali podstawowej 1:1000) został sporządzony na urzędowej kopii mapy zasadniczej, poświadczony za zgodność z oryginałem przechowywanym w Państwowym Zasobie Geodezyjnym i Kartograficznym

Podpis głównego projektanta